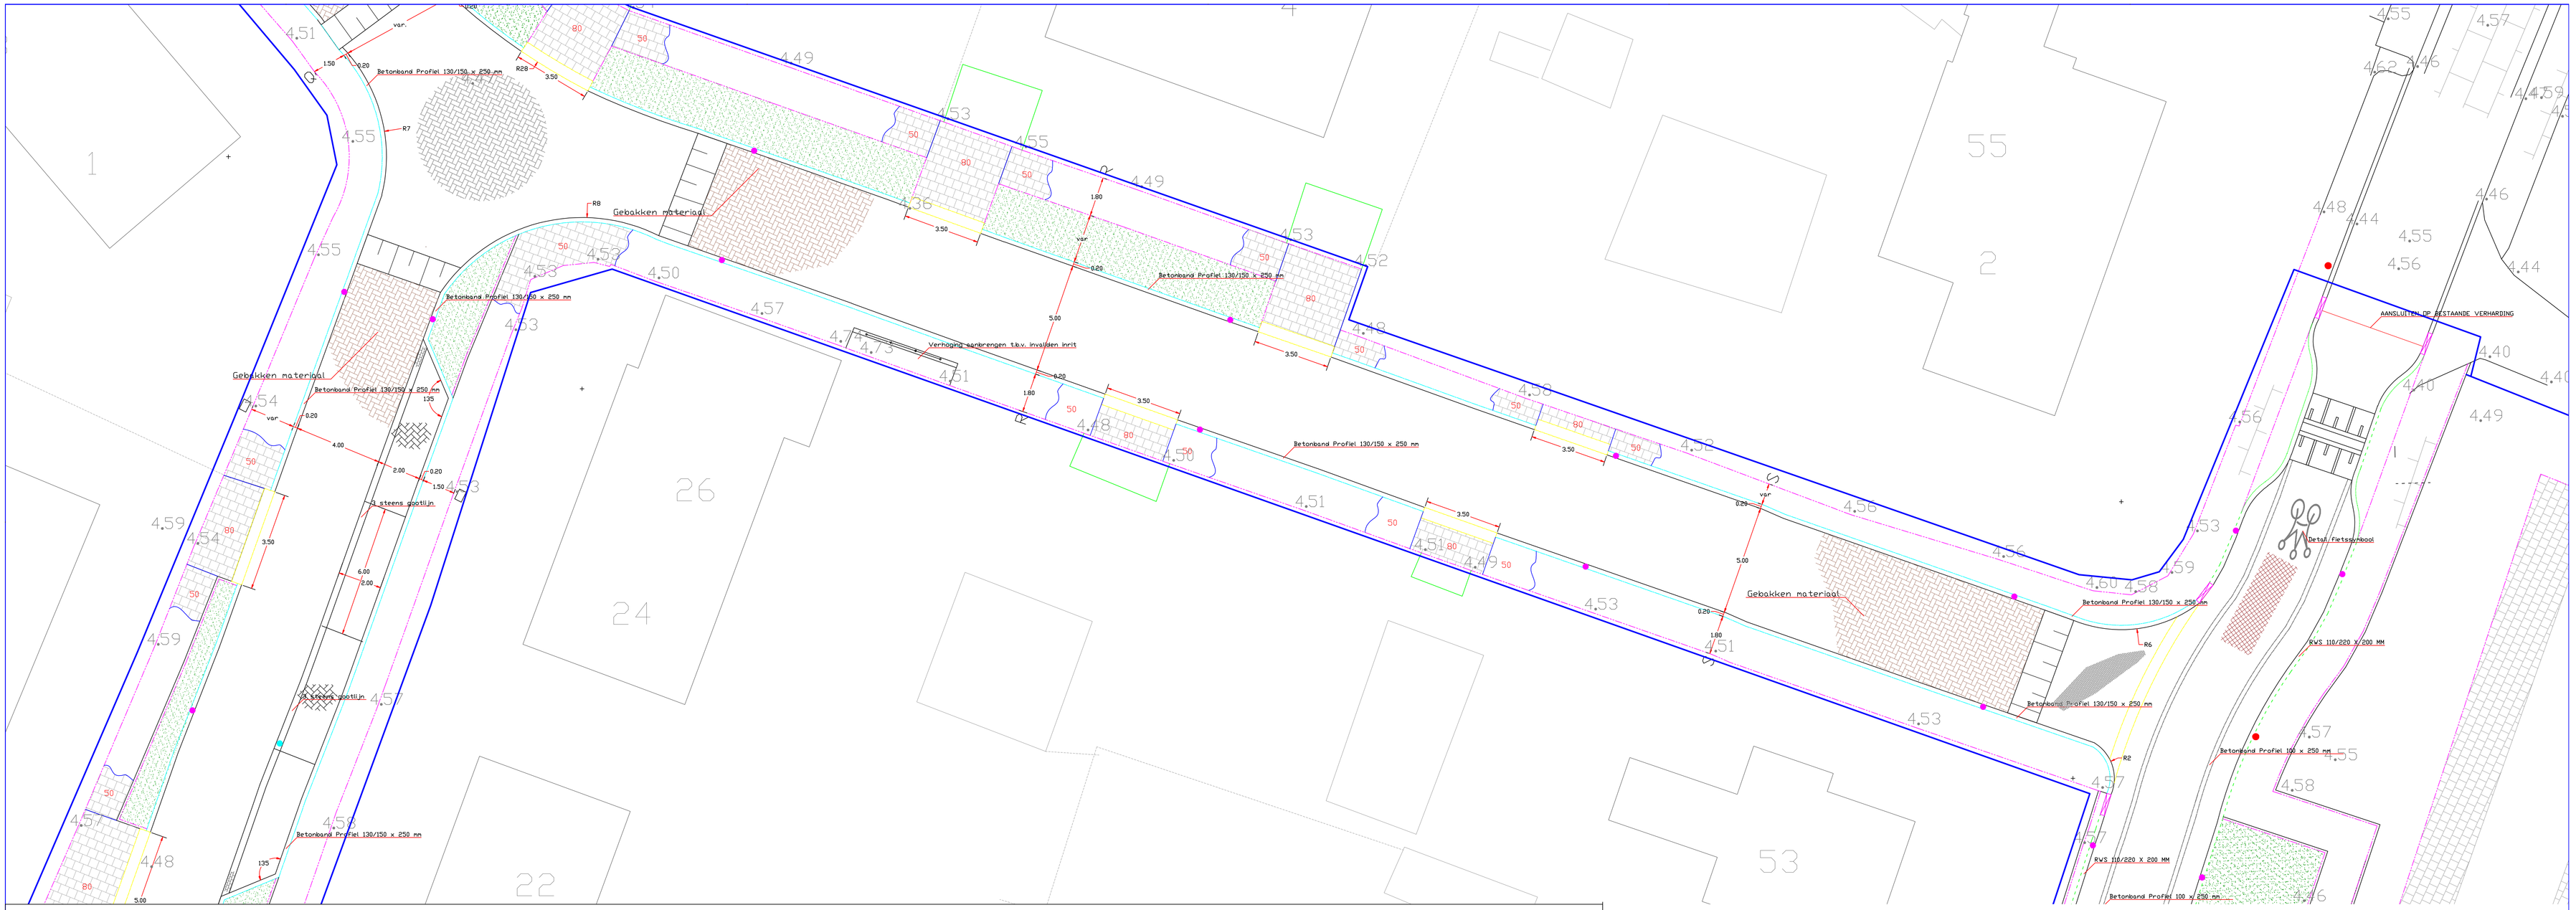

DOORSNEDE R-R

Schaal 1:25

Hoogtematen t.o.v. hart rijbaan

DOORSNEDE S-S

Schaal 1:25

Hoogtematen t.o.v. hart rijbaan

Legenda

- Werkgrens
- Inritblokken 500x200x500
- Opsluitband 100x6x20
- Betonband RWS 115/225x200mm
- Opsluitband 100x10x25
- Betonband 13/15x25
- Afschot rijbaan
- Straatbakstenen dikformaat
- Groenstrook 0,80m teelaarde aanbrengen
- Verlaagde RWS inritband
- BSS keiformaat kleur: grijs
- Parkeervakken/stroken zie detail 17 en 18
- Rabatstrook BSS kleur: grijs
- Betontegels 30x30x5 kleur: grijs
- Betontegels 30x30x8 kleur: grijs
- Asfaltverharding opgebouwd uit de volgende lagen:
  - AC 22 base 02 (80mm)
  - AC 16 base 002 (45mm)
  - SMA-NL 11A (35mm)
- Trottoirkolk
- Straatkolk
- Verkeersbord: fietsstraat

projekt: Reconstructie kern Weerpe

Opdrachtgever: gemeente Olst-Wijhe

Onderdeel: Westrikstraat (oost)

gemeente Olst – Wijhe
een stip van een gemeente
Postbus 15
8130 AA OLST
Telefoon: 0570-596000 telefax: 0570-526505
www.olst-wijhe.nl

get.:	TP	schaal:	1:100	bestek:	2008-10
datum:	10 december 2008	status:	definitief	maten in:	meters
par.:		formaat:	A0	wijziging:	15 dec 08

projektnr.:

tek.nr.: 11