


# Omgeving Wethouder v. Doorninkweg

## > Beleving houtwallen

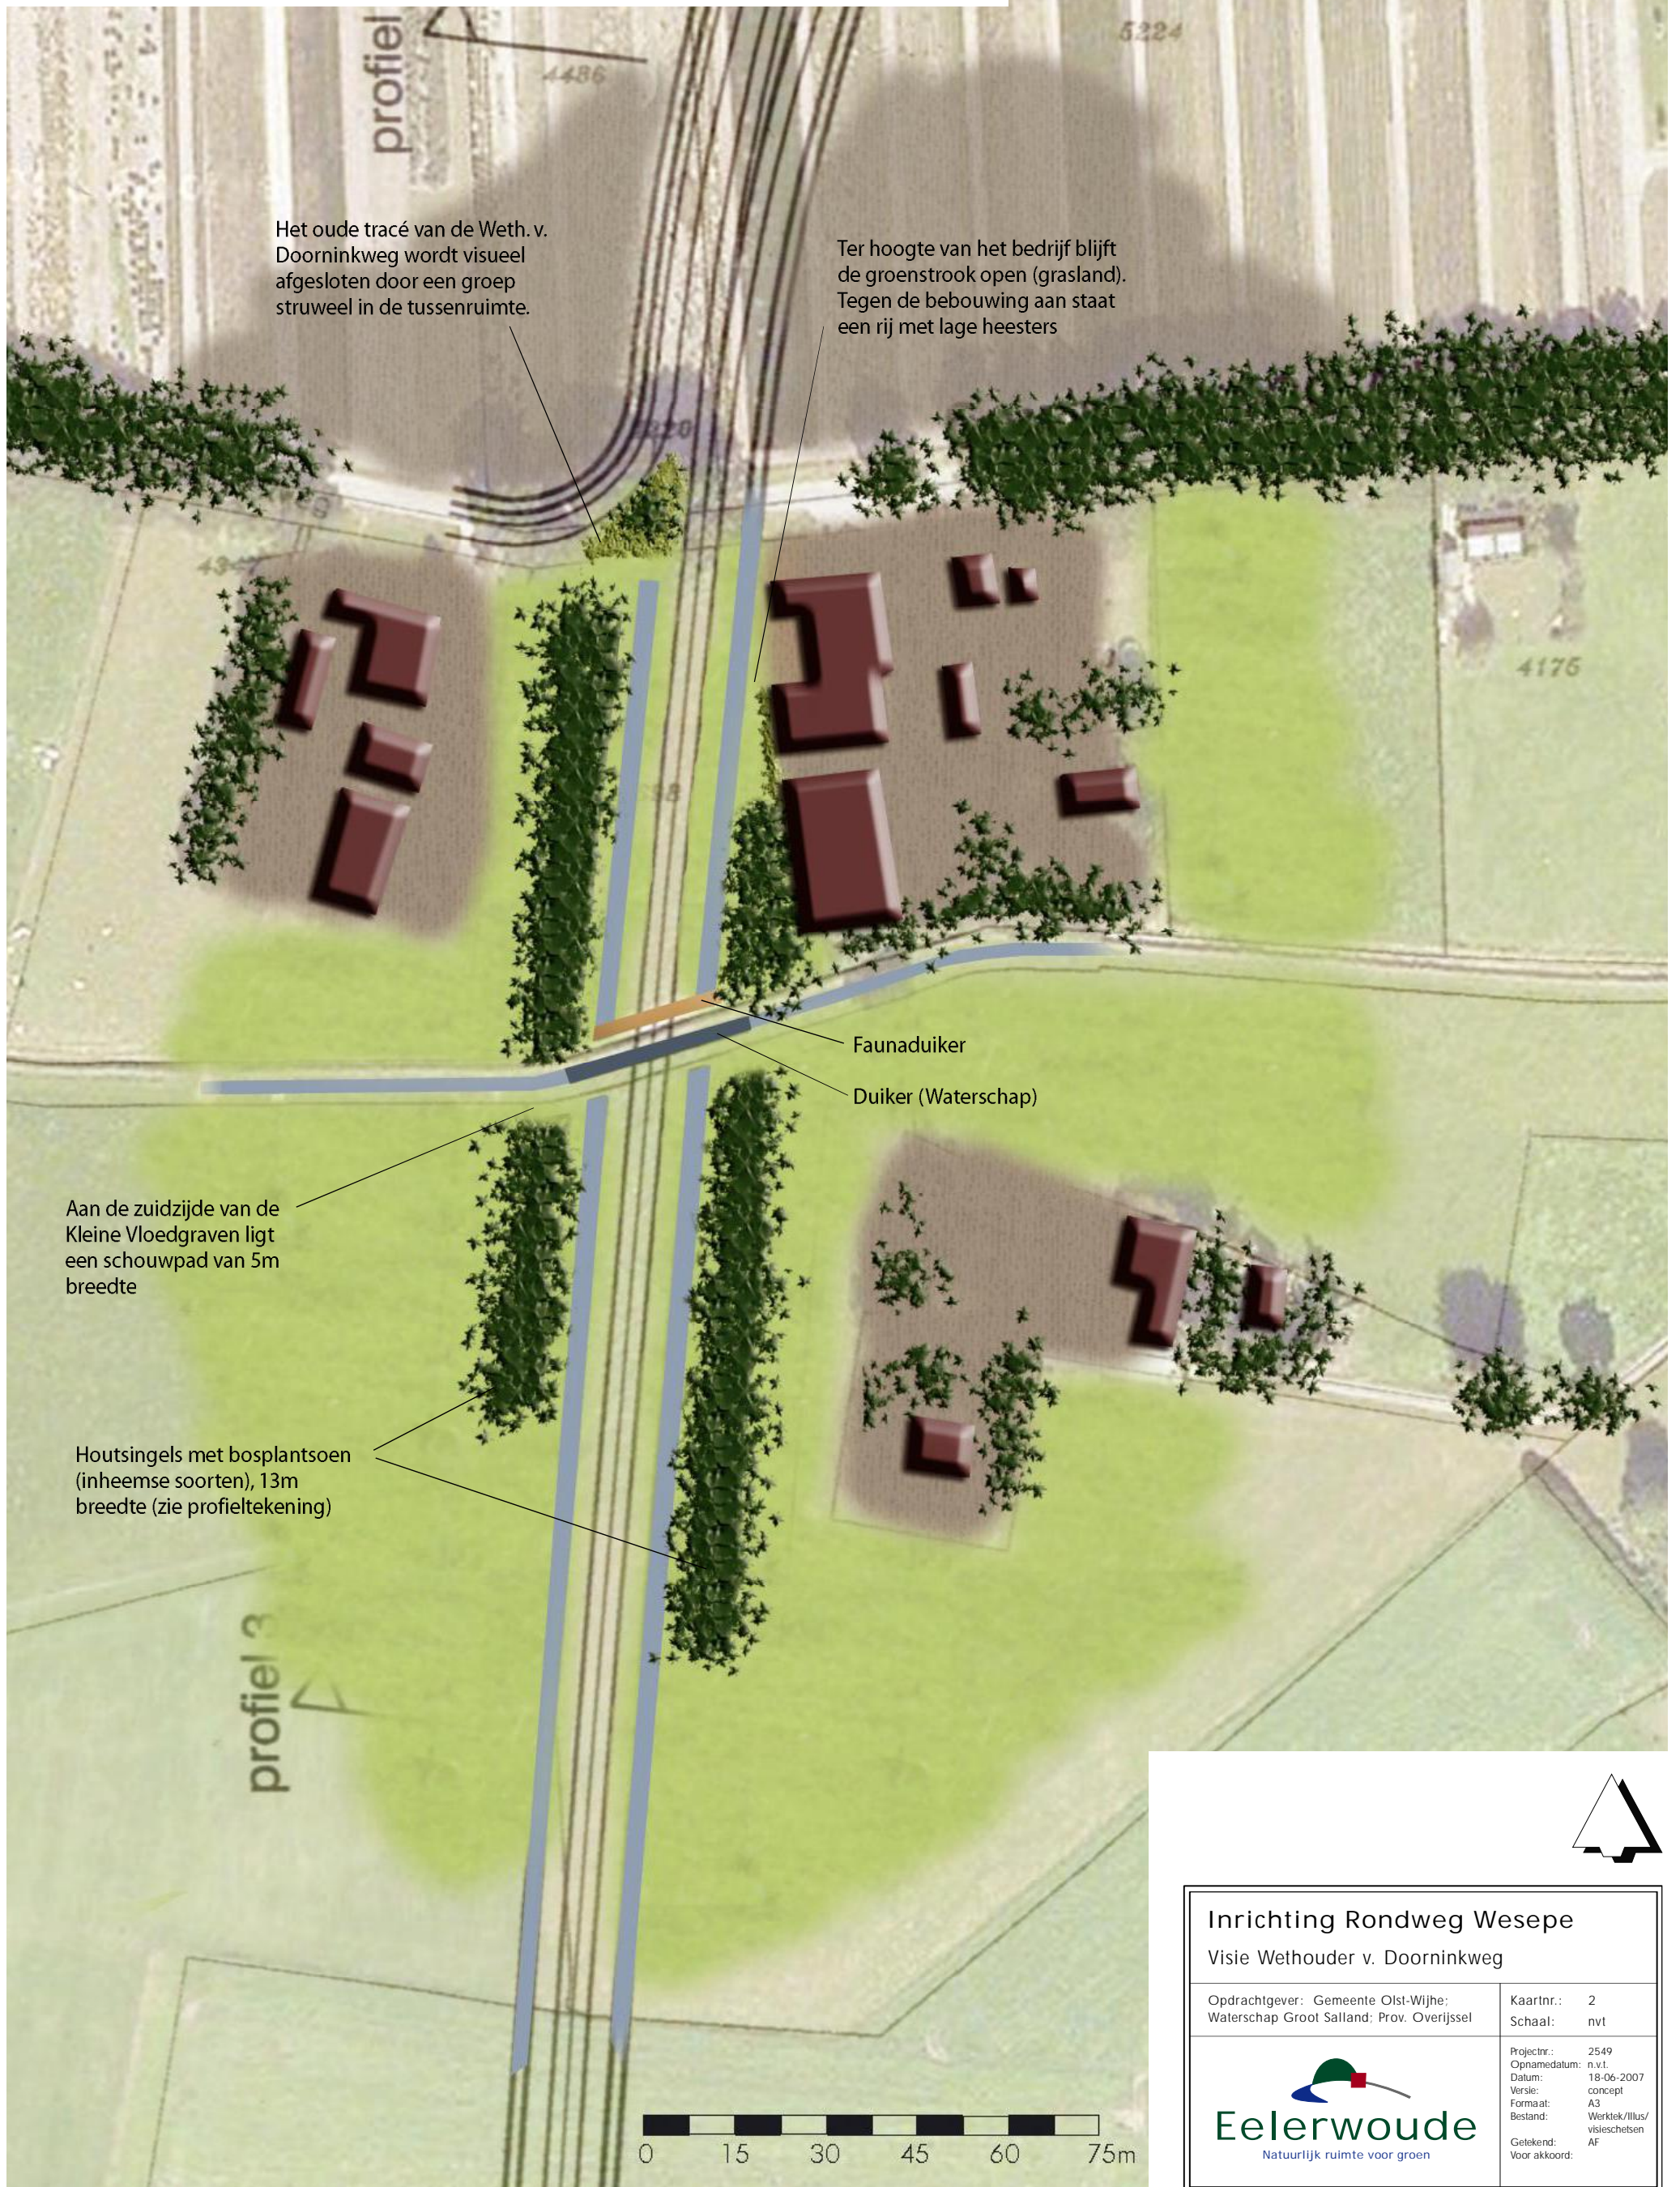

Het oude tracé van de Weth. v. Doorninkweg wordt visueel afgesloten door een groep struweel in de tussenruimte.


Ter hoogte van het bedrijf blijft de groenstrook open (grasland). Tegen de bebouwing aan staat een rij met lage heesters

Faunaduiker

Duiker (Waterschap)

Aan de zuidzijde van de Kleine Vloedgraven ligt een schouwpad van 5m breedte

Houtsingels met bosplantsoen (inheemse soorten), 13m breedte (zie profieltekening)

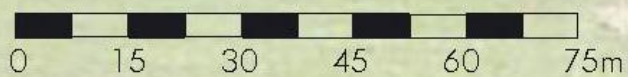

### Inrichting Rondweg Wesepe Visie Wethouder v. Doorninkweg

Opdrachtgever: Gemeente Olst-Wijhe; Waterschap Groot Salland; Prov. Overijssel	Kaartnr.: 2 Schaal: nvt
	Projectnr.: 2549 Opnamedatum: n.v.t. Datum: 18-06-2007 Versie: concept Formaat: A3 Bestand: Werktek/illus/ visieschetsen AF Getekend: Voor akkoord: