


DOORSNED E A-A
Schaal 1:25
Hoogtematen t.o.v. hart rijbaan

DOORSNED E C-C
Schaal 1:25
Hoogtematen t.o.v. hart rijbaan

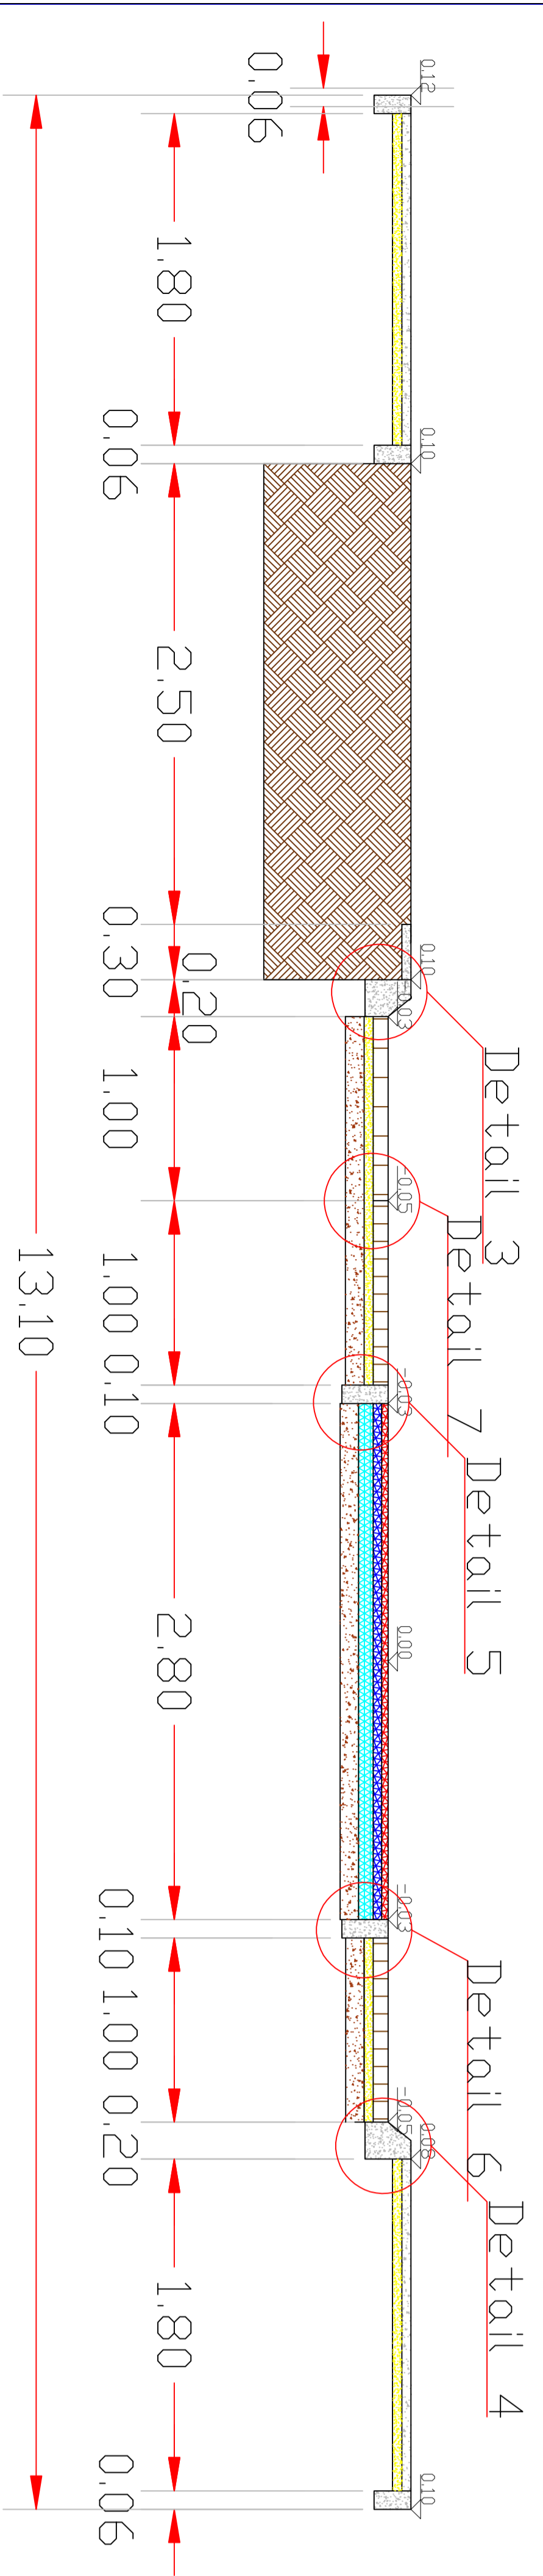

DOORSNED E B-B
Schaal 1:25
Hoogtematen t.o.v. hart rijbaan

Legenda

- Werkgrens
- Inthlokken 500x200x500
- Opsluitband 100x6x20
- Betonband RWS 115/225x200mm
- Opsluitband 100x10x25
- Betonband 13/15x25
- Afschot rijbaan
- Straatbakstenen dikformaat
- Groenstrook 0,80m teelaarde aanbrengen
- Verlaagde RWS Inritband
- BSS keifformaat kleur: grijs
- Parkeervakken/stroken zie detail 17 en 18
- Rabatstrook BSS kleur: grijs
- Betontegels 30x30x5 kleur: grijs
- Betontegels 30x30x8 kleur: grijs
- Afsatverharding opgebouwd uit de volgende lagen:
- AC 22 base 02 (80mm)
- AC 16 base 002 (45mm)
- SMA-NL 11A (35mm)
- Trottoirkolk
- Straatkolk
- Verkeersbord: fietsstraat



