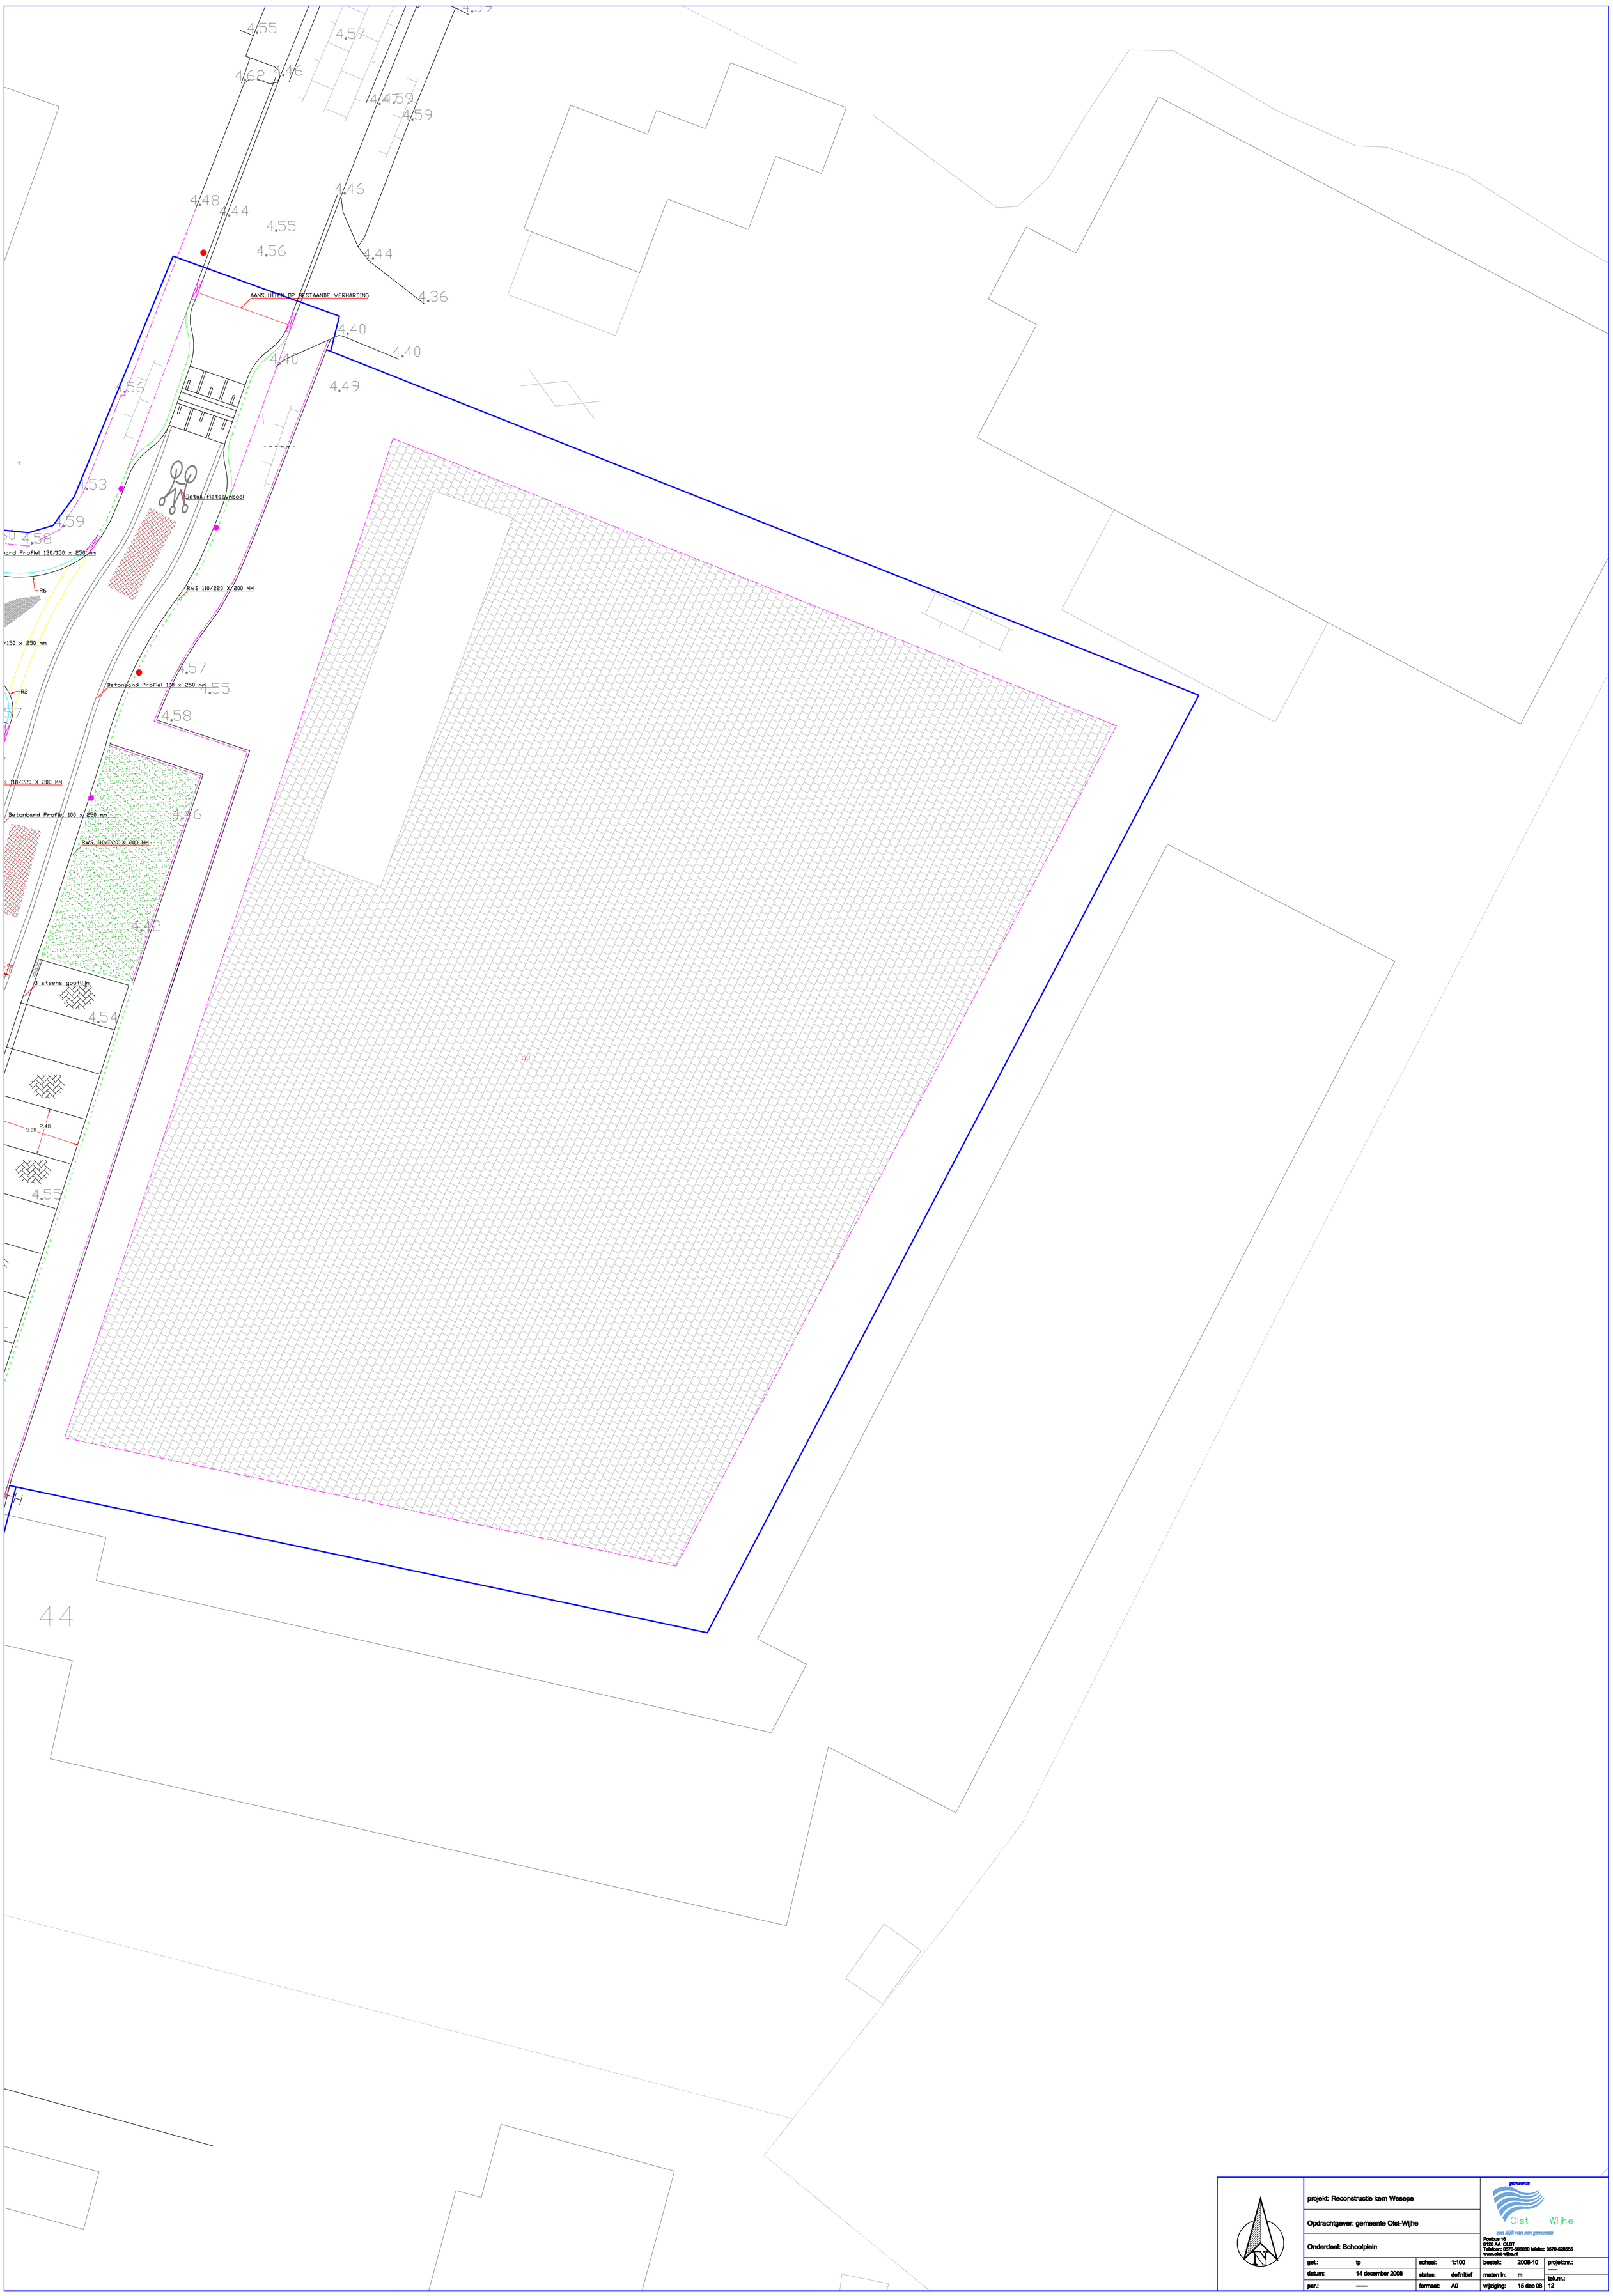

	projekt: Reconstructie kern Wesepe			gemeente Olst – Wijhe, een dijk van een gemeente	
	Opdrachtgever: gemeente Olst-Wijhe			Postbus 10, 8120 AA OLST, Telefoon: 0570-559080 telefax: 0570-528555, www.olst-wijhe.nl	
	Onderdeel: Schoolplein				
get.: tp	schaal: 1:100	bestek: 2008-10		projektnr.: ——	
datum: 14 december 2008	status: definitief	maten in: m		tek.nr.: 12	
par.: ——	formaat: A0	wijziging: 15 dec 08			