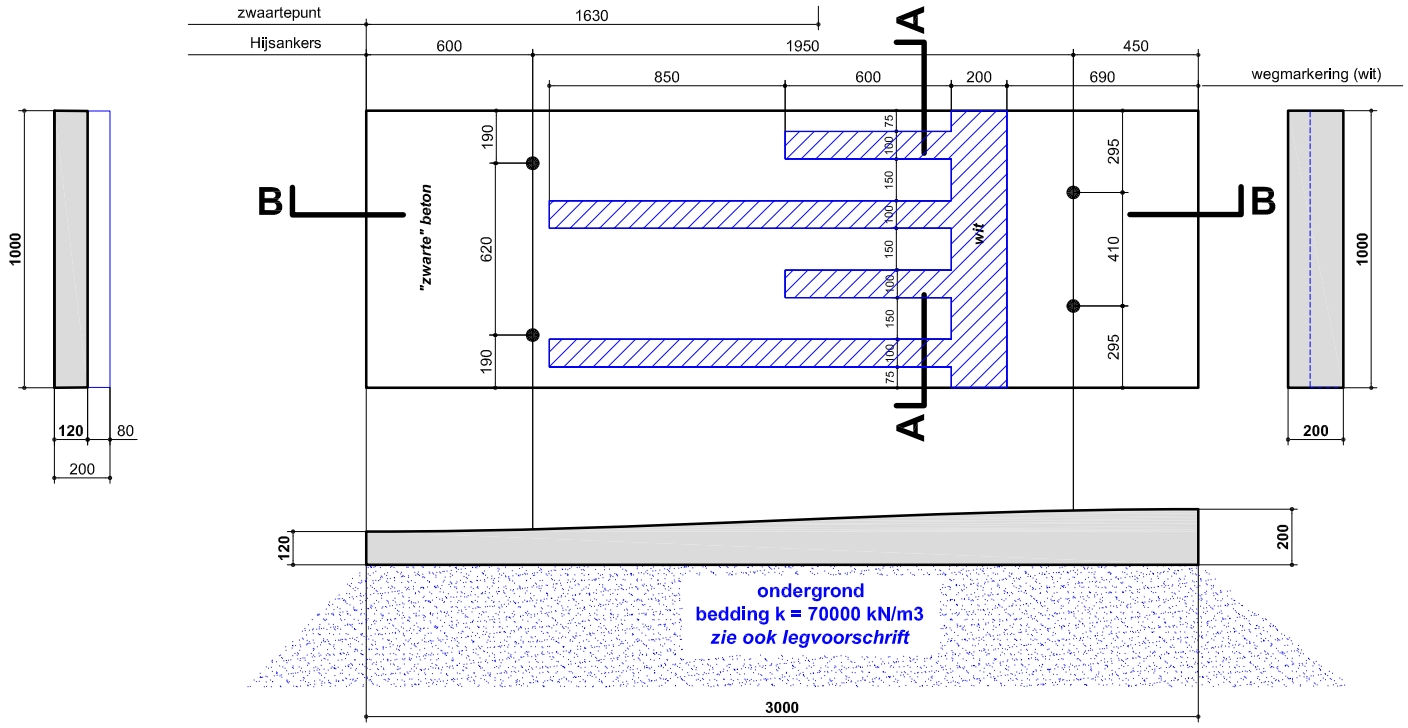

VERKEERSDREMPEL 50 KM/H ZONE

- *Verkeersklasse 45*
- *Betonkwaliteit B55, milieuklasse 3*
- *Onder- en bovenbewapening, FEB500*
- *Ref. periode 50 jaar*
- *Dekking onder 35 mm, boven 30 mm.*
- *Bedding ondergrond: 70.000 kN/m3*

Resume

- *Profiel: Sinus / 8*
- *Gewicht: 1150 kg*
- *4x hijsanker Demu 1080-P-M16x75/RVS*
  (maximale belasting hijsanker Fd=3.5 kN
  (minimale belasting hijsanker Fd=3.5 kN

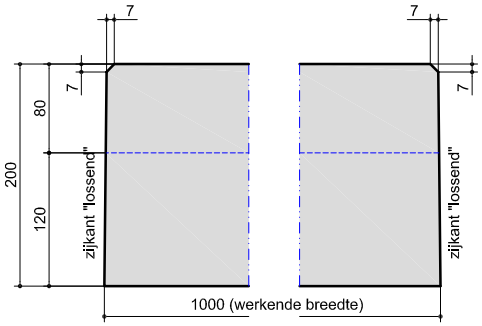

DWARSDOORSNEDE A-A

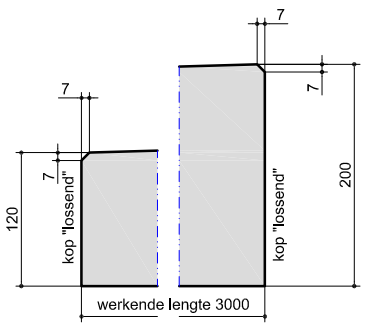

LANGSDOORSNEDE B-B

Project : **Verkeersdrempel**	Getekend : HM	Project - bladnr.	
	Datum : 08-01-2004	**0214**	
Onderdeel: **VD 300x100 (12/20) SVT**	**Revisie : 25-04-2006**	**V 28**	
	Schaal :		
	Formaat : A4		

Leicon Steenwijk, tel.:0521 - 52 42 24