




DETAIL 17
Schaal 1:50

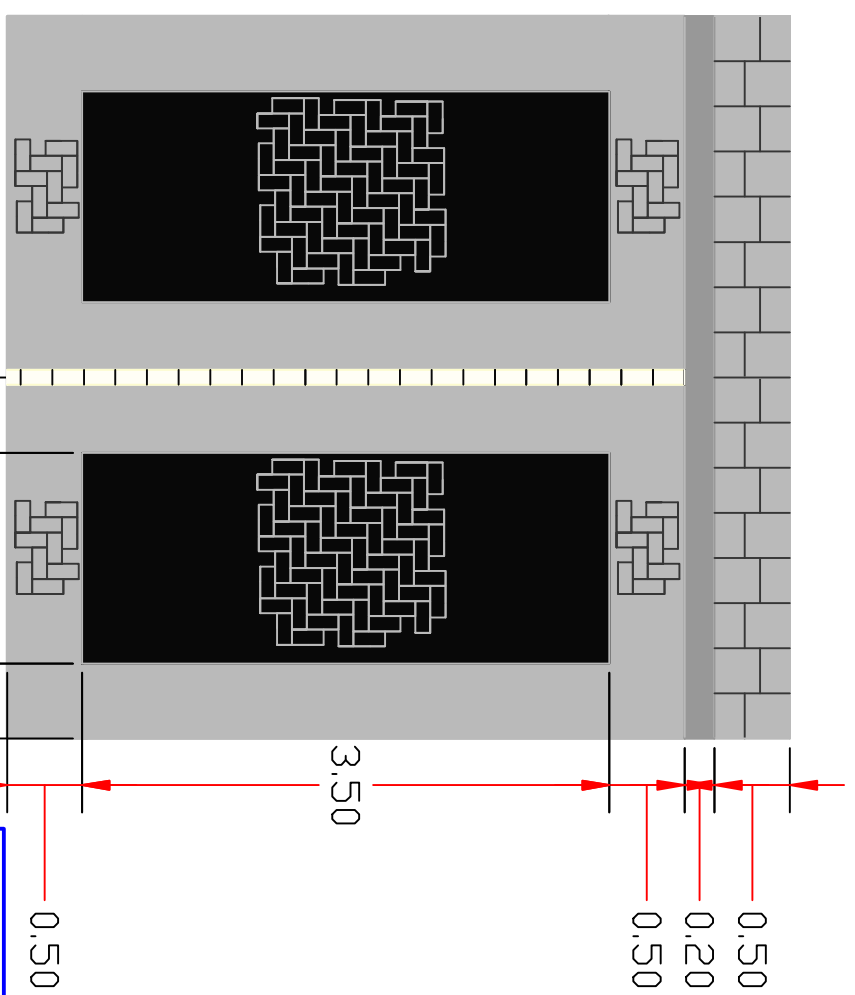


DETAIL 18
Schaal 1:50

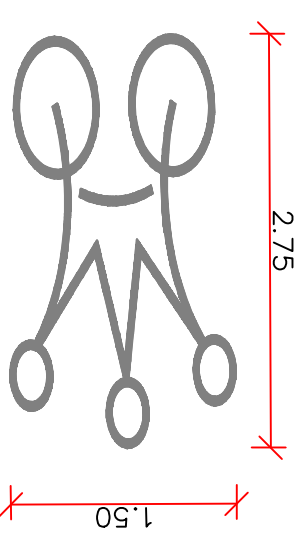

Detail 19 fietssymbool
schaal 1:50

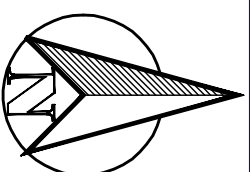

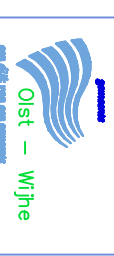projekt: Reconstructie kern Wesepe Detail p-vakken				Poortbus 16 8120 AA OLST Telefoon: 0570-589080 Telefax: 0570-528555 www.oost-wijkje.nl		
get.:	TP	schaal:	1:50	bestek:	2008-10	
datum:	10 dec 2008	tek.nr.:	16	wijziging:	15 dec 08	
					par.:	A3